Mpr nr. A071064 - - Dato : 19150226
Forfatter:
Emnegruppe: Bygninger

Tekst: Vagtafdelinger. Man meddeler ministeriet, at to vagtafdelinger der er blevet bevilliget på budget 1914-15 er taget i brug. Vedlagt tegninger over arbejdet.

SE NEDENFOR

Fra Direktionen, den 26 Februar 1915.

071-064

Til

Justitsministeriet.

Under Henvisning til Justitsministeriets Skrivelser af 28 Maj og 24 September f. A. (Ber Journ. 1913 N. 6731 og for den sidstnævnte Skrivelses Vedkommende Ber N. 9180) tilader Direktionen sig at indberette, at de to nyindrettede Vagtafdelinger ved Hospitalet nu er tagne i Brug.

Ansættelsen af de to nye Sygeplejersker, hvorhil Justitsministeriet i dets ovennævnte Skrivelse af 28 Maj f. A. har givet Tilladelse, er sket fra 1. Januar d. A., og Sygeplejerskerne har midlertidigt været beskæftigede bl. a. med Lokalernes Rengøring.

Hallager. P. Nielsen. Drechsel

J. N. 163/1913.

JUSTITSMINISTERIET.

Brev-Nr. 9180
Journal 191 3 Nr. 6731

København, den 24de September 1914.

Hermed 3 Bilag

I Anledning af Direktionens Andragende af 1ste f.M., hvorover man har indhentet en Erklæring fra Sundhedsstyrelsen og brevvekslet med Finansministeriet, bemyndiger Justitsministeriet herved Direktionen til at anvende et Beløb af indtil 1320 Kr. til Indretning af 2 Badeværelser paa Sindssygehospitalet ved Aarhus's nye Vagtafdelinger, saaledes at Væggene oliemales og lakeres i Stedet for at forsynes med Vægfliser.

Hvilket man ved hosfølgende Bilags Tilbagesendelse herved skal meddele til Efterretning, idet det tilføjes, at Beløbet eventuelt vil kunne anvises i indeværende Finansaar paa forventet Efterbevilling.

Zahle.

Rundlye.

Til

Direktionen for Sindssygehospitalet ved Aarhus.

J.N. 163/1913.

N. C. Christiansen,
Tømrermester.
Telefon 2230.

Aarhus, den 30te Juli 1913.
Vesterbrogade Nr. 64.

Til Aarhus Sindssygeanstalt

Undertegnede tillyder herved at levere til 2 Fagtafdelinger
8 Fag 4 R. Findiner efter 1°18" × 3° heraf 6 Fag med Skodder
8 - 6 - do - 2°15" × 3° - 6 - - do
2 - 1 - do - 1° × 2° uden Skodder, alt i Hurhold til fremlagte Tegning
for en samlet Sum af Kroner 1.330.50

Materialet er hentet af Dimension, som de gamle Findiner og af udsøgt marmorkvalitet Fyrretræ, Kvalitet i Lighed med det gamle; Til Skodderne er beregnet 1 Stk Overfalslaas til hver Fag og til disse, 3 Stk dobbelte og 3 Stk enkelte Hurlelaase til de 6 R. Findiner og 3 Stk dobbelte Hurlelaase til de 4 Rammede Findiner.

Desuden tillyder jeg at overtage de gamle Findiner, som erstattes med nye til en Pris af 5 Kr pr 2 R. og 6 Kr pr 3 R. Findiner

Med Hilsen
N. C. Christiansen.

FINANSM SEKR.
№ 2375
1913

FINANSM SEKR.
№ 1648
1914

Sd. 163/1913

Aarhus Sindssygeanstalt.

Overslag over Bygningsarbejder ved Indretning af 2 Vagt-afdelinger paa Mands- og Kvindeafdeling C.

Snedkerarbejdet	150000	
Murerarbejdet	80000	
Tømrerarbejdet	30000	
Malerarbejdet	30000	
Vandledninger etc.	10000	
Uforudseelige Udgifter & Licitation	6000	
Konduktertilsyn	15000	
Arkitekthonorar.	9000	330000

København den 12 August 1913.

Hampmann

FINANSM SEKR.
№ 1643
1914

FINANSM SEKR.
№ 2375
1915

Jdl 163/1913

Aarhus Sindssygeanstalt.

Forslag til Indretning af 2 Vagtafdelinger ved Kvindeafd. C og Mandsafd. C.

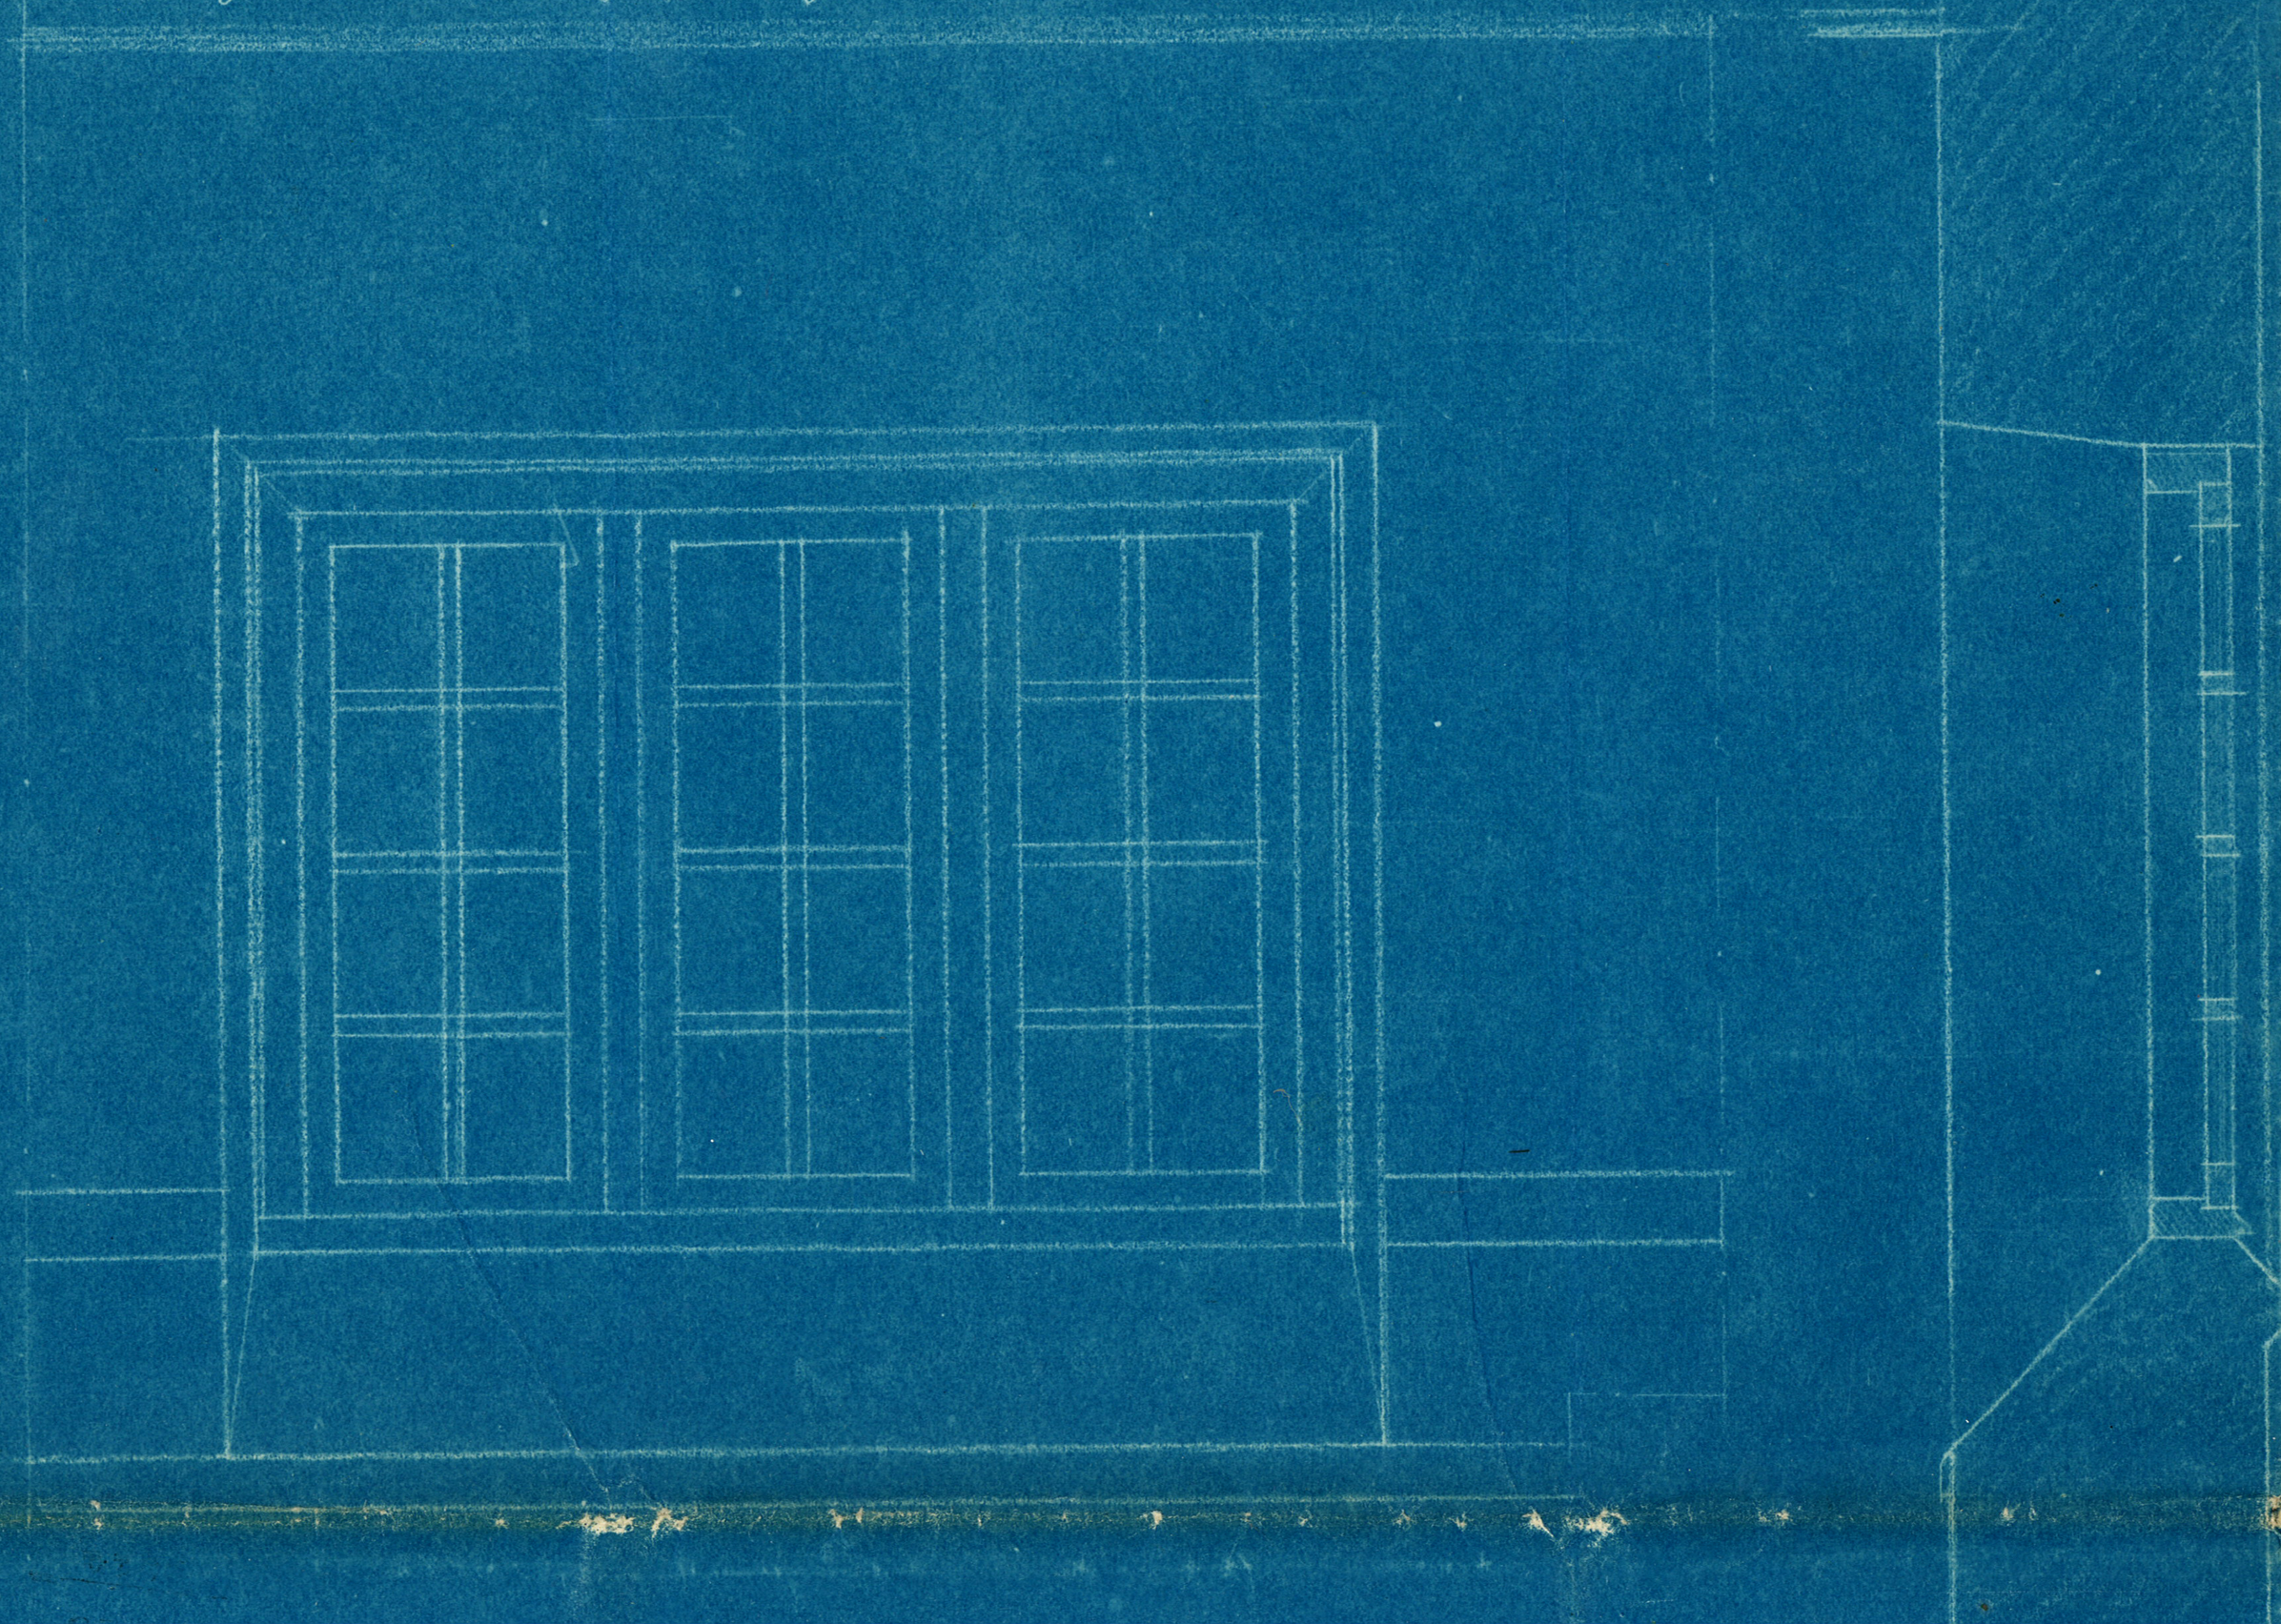

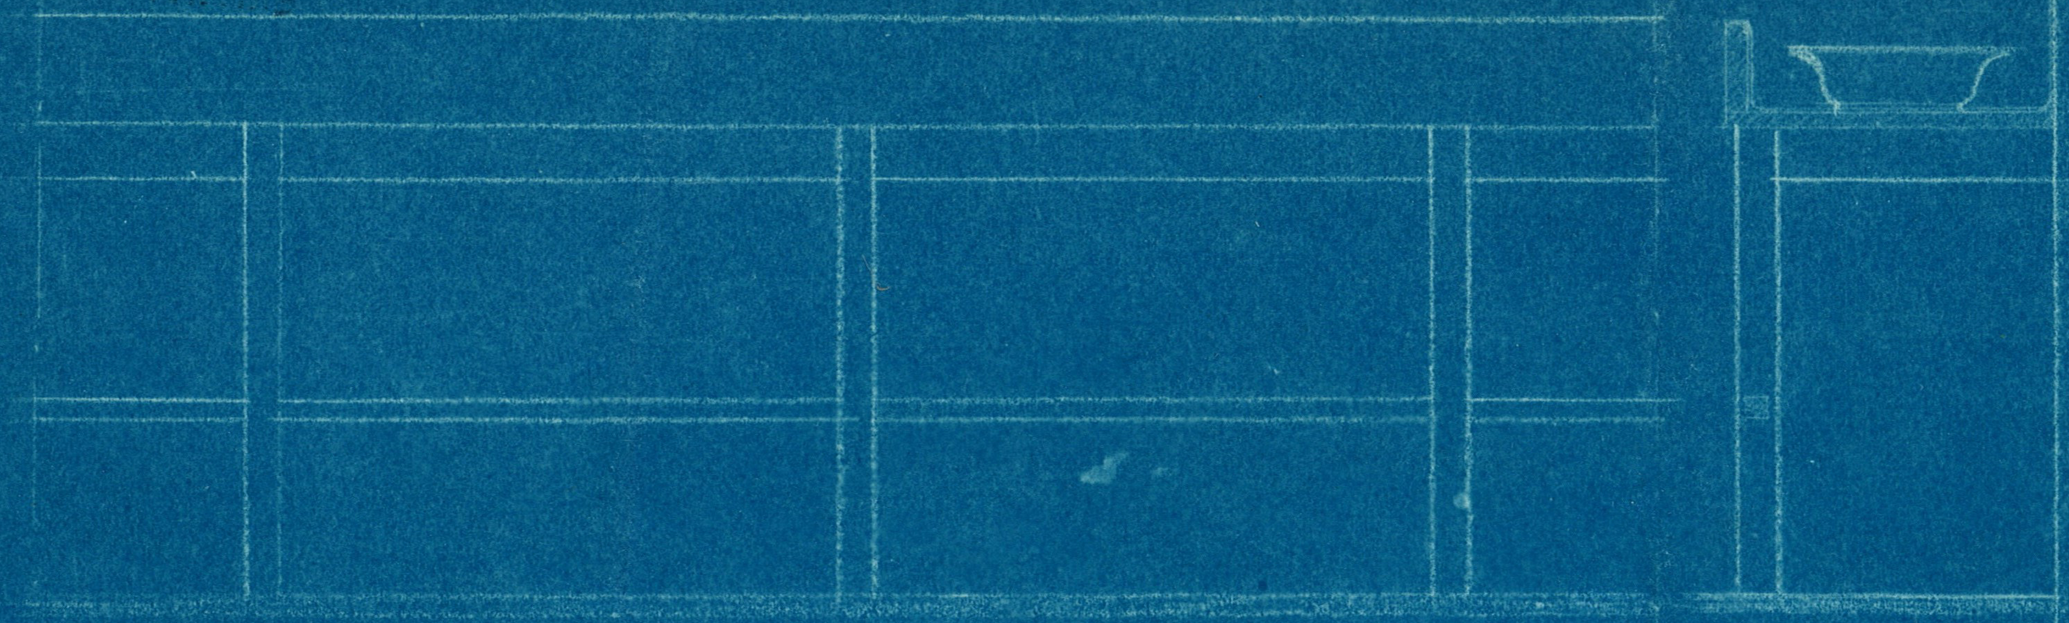

Vinduerne set indv. fra (för Forandringen).

Maal

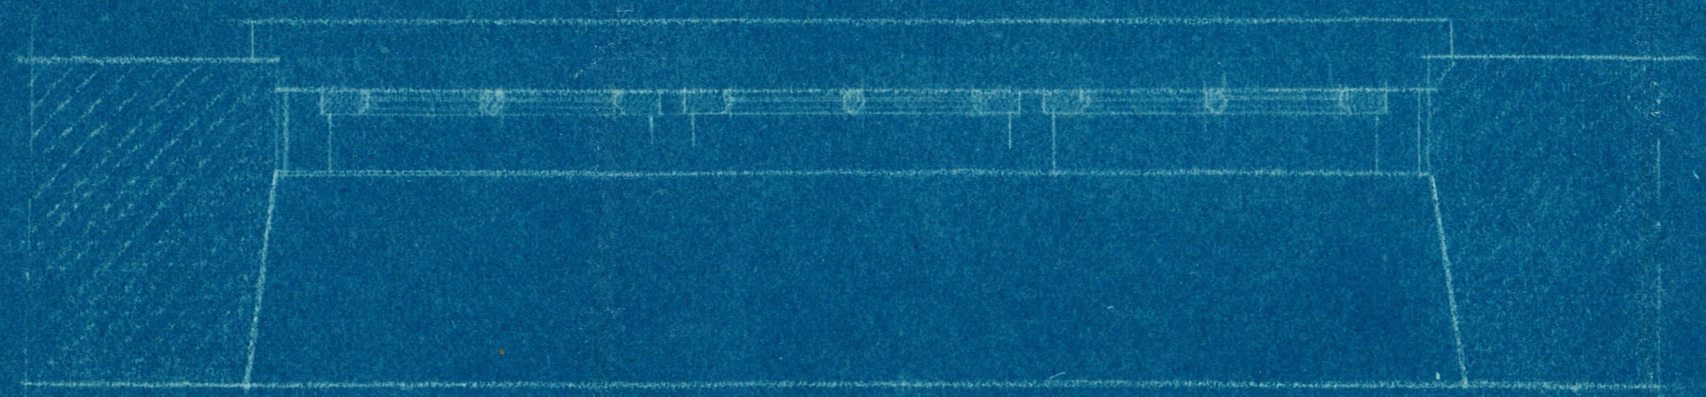

Planer Maal 1:100

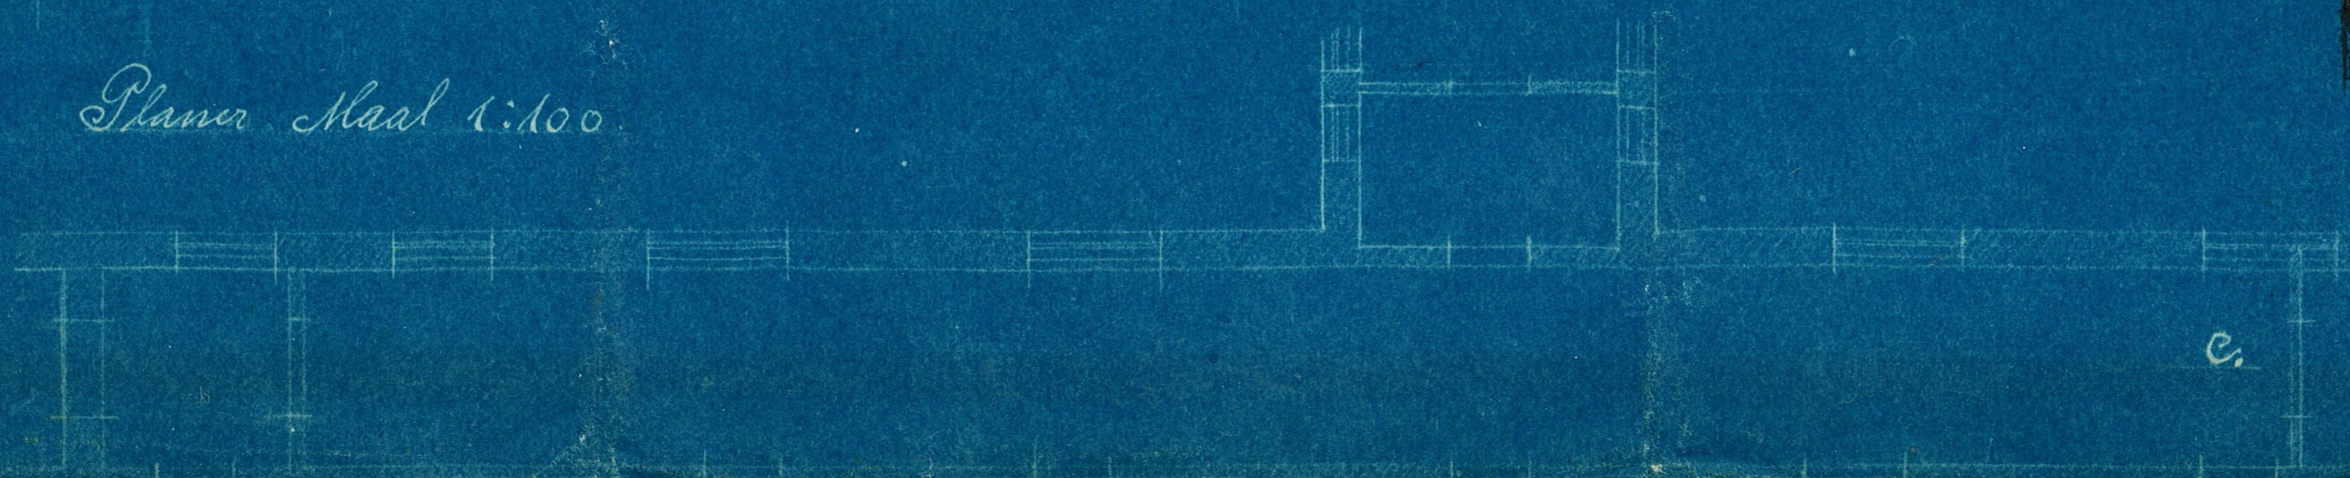

C.

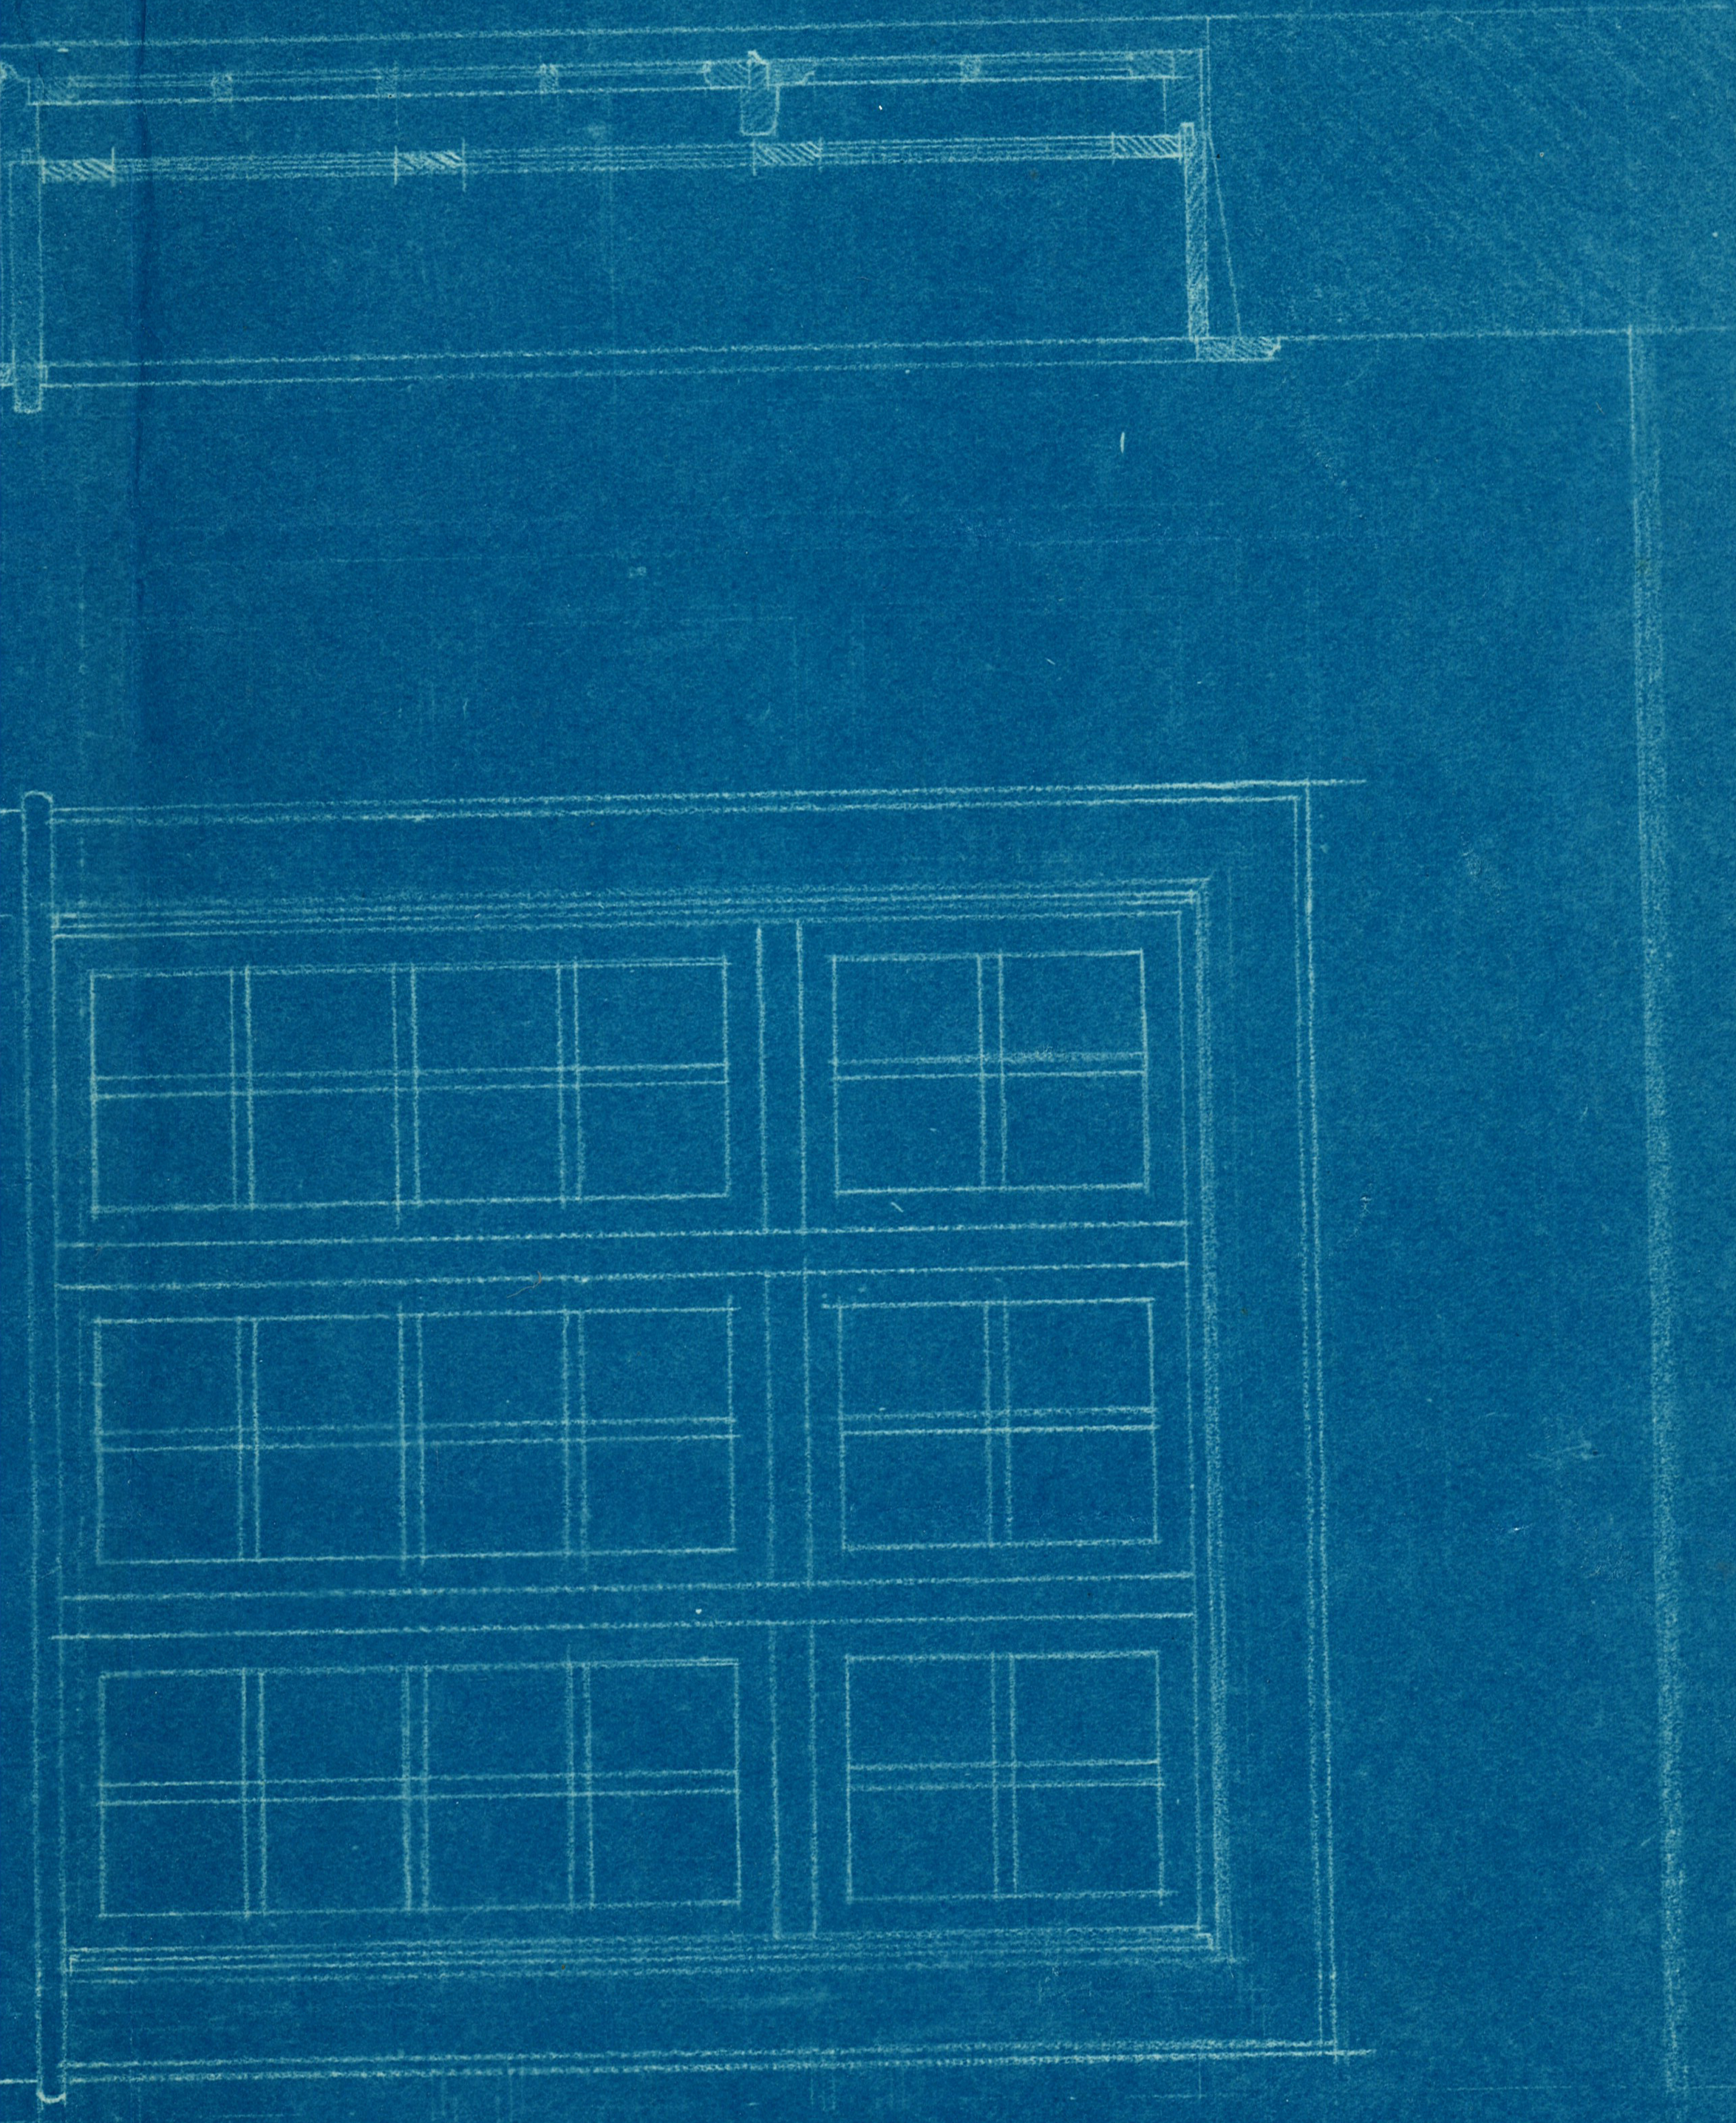

1:12.

Vinduerne set udv. fra (efter Forandringen)

Fra Direktionen, den 4. September 1914.

til

Justitsministeriet

Ved Tilbagesendelsen af Justitsministeriets af 4 Bilag ledsagede Skrivelse af 27 f. M. (Brev No. 8334, Journ. 1913 N. 6731) tillader Direktionen sig med Bemærkning, at Størrelsen af en anslaaet Udgift [utvivlsomt har Indflydelse paa Arkitekthonorarets Størrelse, at meddele, at det i Direktionens Skrivelse af 1. f. M. nævnte Honorar af 100 Kr. ifølge Meddelelse fra vedkommende Arkitekt omfatter Honorar saavel til Arkitekt som til Kondukter for Tilsynet.

S. D. T.

[ved et Arbejdes Udførelse

1914. Aug. 27. Justitsmin. udbeder sig Forklaring med Hensyn til, at der i Overslag af 12 Aug. f. A. er beregnet et Arkitekthonorar af 90 Kr., og at der i direkt. Skr. af 1. ~~dette~~ Aug. 1914 er beregnet et Arkitekthonorar af 100 Kr.

Jd. No. 163/1913

Fra Direktionen, den 22 August 1914

Til

Justitsministeriet.

I Anledning af Justitsministeriets Skrivelse af 19 ds. tillader Direktionen sig hermed at fremsende de med Ministeriets Skrivelse af 13 Juni d. A. (Res. Nr. 5354, Journ. 1913 Nr. 6731) fulgte 3 Bilag, ~~idet den tilføjer, at Vagtafdelingens Indrøgning udføres over- eventuelt med den Bloudh Bilagene følgende Tegning.~~

Naar der i Direktionens Skrivelse af 16 August f. A. er anført, at der kun behøves et Badeværelse, er det saaledes at forstaa, at der behøves et Badeværelse paa Mandsafdelingen og et paa Kvindeafdelingen. Den Bloudh Bilagene følgende Tegning viser ogsaa Indretning af et Badeværelse paa hver af de fjerne fra hinanden beliggende Mands- og Kvindeafdelinger.

Direktionen tilføjer, at der ikke er udfordrigt nye Tegninger, men at Arbejdene udføres overensstemmende med den oprindelige Tegning.

F. D. V.

Nr. 163/1913.

Lønninger
til
Sy-, Vaskeri- og Plejeholdspersonalet

Finansaaret 1913/14

Fra Direktionen, d. 1. August 1914.

Til

Justitsministeriet.

I Henhold til Justitsministeriets Skrivelse af 7 April 1914 (Brev A. A. 3047, Journ. 1913 N. 5945) er der ved Finansloven for Finansaaret 1914/15 bevilget 3300 Kr. til Indretning af 2 Nødtørftsafdelinger.

Der er under Arbejdets Udførelse fremsat Ønsker om, at Badestuerne i de nye Afdelinger gøres saa holdbare som muligt, idet Erfaringen fra tidligere Tid har vist, at Trægulve er uholdbare og ofte bliver angrebne af Svamp.

Direktionen skal derfor efter Aftale med vedkommende Arkitekt, Bygningsinspektør Kampmann, meget anbefale, at der i Badestuerne anbringes Terrazogulve, hvilende paa Jernbjælker. Udgiften ~~vil~~ ~~hertil~~ herved vil andrage . . . . 520 Kr.

Hertil kommer:

Anbringelse af Vaskfliser i 2 Kl. Højde	500 –
Indlægning af varmt Vand m. v.	240 –
2 Badekar med Rør og Afløb	180 –
Malerarbejde	180 –
Arkitekthonorar	100 –
Ialt	1720 Kr.

Af Hensyn til, at Ombygningen af Afdelingerne er i fuld Gang, og at det er meget ønskeligt, at Afdelinger

Jd. 163/1913

[udbede sig Ministeriets omgaaende Svar, om de nævnte Arbejder maa udføres, idet man bemærker, at det paabegyndte Arbejde ikke kan hvile, og at Arbejdet i benævnte Fald maa udføres overensstemmende med den oprindelige Plan.

ne saa svart som muligt blev i Stand til at modtage Patienter, tillader man sig at [~~foreslaa, om man skulde maa paabegyndte Arbejderne.~~

Direktionen skal tilføje, at der i det ovennævnte Beløb eventuelt vil kunne spares c. 500 Kr ved at der i Stedet for Anbringelse af Vaskfiser skiemales, og c. 140 Kr ved at de 2 Badekar anskaffes af de under Konto 2 d „Inventar" bevilgede Midler.

P. D. V.

Bodestykke pr. Maal C og Kanita C.

Jernbjælker m.v. og Lægning af Terrazoguls -	520 Kr. - Øre
× Anbringelse af Toaflesir i 2 M. Højde.	500 — .
Fuglag af vrant Tand m.v.	240 — .
× 2 Bodetter med Bruser og Afløb -	180 — .
Malerarbejde	180 — .
Arkitekthonorar	100 — .
Tilsl. 1720 Kr. - Øre	

I Stedet for Toaflesir vil man jo kunne oliemale, hvorved spares c. 500 Kr.

De 2 Bodetter vil ok kunne gøres af den ordinær Inventarieindto, hvorved der ~~pr. dæmm~~ i ovennævnte Beløb kan fradrages c. 140 Kr. -

J.N. 163/1913

JUSTITSMINISTERIET.

Brev-Nr. 5354
Journal 191 3 Nr. 6731.

København, den 13' Juni 1914.

Hermed 3 Bilag.

./. Hosfølgende i Ministeriet beroende Tegninger og Overslag vedrørende Indretningen af 2 nye Vagtafdelinger paa Sindssygehospitalet ved Aarhus skal man herved tilstille Direktionen under Henvisning til tidligere Brevveksling, senest Justitsministeriets Skrivelse af 28' f. M. og Direktionens Skrivelse af 3' d. M.

P. M. V.

Til

Direktionen for Sindssygehospitalet ved Aarhus.

№ 163/1913.

JUSTITSMINISTERIET.

Brev-Nr.
Journal 1913 Nr. 6731

København, den 28de Maj 1914.

I Skrivelse af 25de d.M. har Direktionen anholdt om Bemyndigelse til, saasnart de 2 nye Vagtafdelinger, der skal indrettes ved Sindssygehospitalet ved Aarhus er færdige til at tages i Brug, at antage 2 Dagplejersker udover det ved Finansloven for indeværende Finansaar fastsatte Antal.

Foranlediget heraf skal man til Efterretning meddele, at Justitsministeriet, der er sindet at søge den i saa Henseende fornødne finansielle Hjemmel ved Forslag til Lov om Tillægsbevilling for Finansaaret 1914/15 og Forslag til Finanslov for Finansaaret 1915/16, herved meddelerden ansøgte Bemyndigelse, saaledes at de nævnte Plejersker vil være at optage paa Forslag til Hospitalets Budget for det sidstnævnte Finansaar.

Man udbeder sig Indberetning dels straks om, naar det kan ventes, at de ovennævnte Vagtafdelinger vil kunne tages i Brug, dels senere om, naar dette har fundet Sted, med Angivelse af fra hvilken Dato de omhandlede 2 Plejersker er ansatte.

Zahle.

/ Grundtvig.

Direktionen for Sindssygehospitalet ved Aarhus.

J.nr. 163/1913.

Fra Direktionen, den 3 Juni 1914

Paa N.
Juni 1913 N. 6731.

Til
Justitsministeriet.

I Skrivelse af Justitsministeriets Skrivelse af 28 f. M. tillader Direktionen sig at meddele, at man ikke med Nøjagtighed kan udtale sig om det Tidspunkt, da de nye Vognafdelinger, til hvis Ombygning der paa Rigsdagen for indeværende Finansaar er bevilget Midler, kan tages i Brug, men at man antager, at Arbejdene vil være tilendebragte om c. 3 Maaneder.

F. D. V.

Jd. N. 163/1913.

Horne-Asdal Kommune.

Hen 3 April 1914

til
Kjøring

Ved henlagt at fremsende Blanketten
skal jeg den bare faa tilbud paa ambulantbil.
Kommer det saa frem at produceres
Bøssen tillader men jeg erholder at beda om
at dersom man paa den produceres Fraskrivning fra
Statstilskud om at Ressourcerne Patienten
kan vende paa Hospitalet i sedvanlig Stat

Pr
Ole Aalbæk

Anders M. Larsen

To
Sindssygehospitalet i Aarhus

Af Bel. o. Forsl. til Finansloven for 1914–15. § 17. S. 327–328

Fremgangsmåde, at Statsbanerne kan bevilge anbefaalelse Direktionen af 16 Aug. om en Bevilling af 3300 Rigsdl. til Indkøbning af 2 Vagt. afdelingsmænd og en Remisearbejder, samt Overgangen til at betjene Vagtpostene, at antage Ubyggepladser og Nødplads og at kræve, hvor forstås, Fremmedarbejdere tilbageholdt at den overlades

Fra Direktionen, d. 21 Januar 1914.

I Anledningen af 16 Aug 13 har dir. foreslaaet Indkøbning af 2 nye Vagtafdelinger, 1 paa Sjælland og 1 paa Kø. Jylland. Forslaget gik ud paa, med en Bevilling af 3300 Kr. at tilvejebringe de to nye Vagtafd. med Overgangen af Lovforslaget paa Finl.

Efter Lov af 13 Maj 1911 om Ordning af Politiet paa Statens Jernbanestrækninger ved Harlev og Vordingborg samt Viborg og Middelfart skal den paa Vagtafd. ansatte uddannes Sjællandsk. Men da de nye Vagtafd. kun blive paa 12 Pl. hver – den ikke Fast kun halt dersom – har Dir. ønsket at dette kunde ~~ske~~ forvaares at skaf den samlede

J.N. 163/1913.

Sämtl. auf die Arg. u. Stadt, u. Auszählung der Pferde, mit Ihrer Notwendigkeit.

~~[illegible]~~ und Rechnungsbücher
welche Pf., „L", bei der
er in Egipten. Man kann
daraus kaum mit Bestimmtheit
ist auszählen in Babylon
[illegible] in Babylonien [illegible] Ägypten
[illegible] in den to Apf. [illegible] die Ein:

Af Bet. i. Tuth. ter Frumenti
for 1914-15 § 17 (Tillag B S. 327-28)
er det, at det ikke er, at det
ikke er den tekst, at Nogle
Polygamer af Hensyn til Ind-
tægter af de to Vestafr. udvidg
ind to Ægypter. / Nogle og /
Natpe. — altså kun en
Ægypter-ter kun Afskelig.

~~Men ikke~~ Di kan undertiden
det indrøm, at den i sin fremmede
Skrift af Kating 13 kan forlange at
gjøre Personale ter de to nye Afs.
ind absolut nødvendig. Men de
kun kan bevilges Penge til en
Ægypter ter kun af de to Nyt-
afdelinger, skal man tilføje
i et forslag, at Indtægter
af de nye Nytafdelinger ophøres.

P. D. V.

Af Bch. o. Forl. til Finansk.
14/15 Sp. 17, Rel. A.S. 327 - 328, fem
gjort det, at Min

Fra Direktionen, den 25ni Maj 1914

Til justitsministeriet.

Skrev A.N. 3047
journ. 1913 N. 5945

I Skr. af 21/1 14 tillod Dir. sig at henlede Min. Opmærksomhed paa, at den mer end det paa absolut nødvendigt et den tør de to nye Vagtbetj. ansatte en Natpl. en Natplds. og fire Dagpladsr. samt

I Min. Meddelelse til Dir. om tvende Beløb den. Husbud. til Finansloven for Finansaaret 14/15 er paaregnet til 2den Dag Udg. ved DNSA., finder gj. fört:

til Indretning af 2 nye Vagtbetj. 3300.

Men til Løn ved to nye Vagtbetj. er der kun opført 1600 Kr., alt saa kun Løn til 1 Dagpladsr. til hvem Afs.

Da Dir. ikke har haabet mit Ønsket for at lade en Vagtbetjening bestaa: Natpladsmand og kun een Dagpladsmand, og da det af Hensyn til de nærmeste paa Kvæsthusets Vestkommune vegt dersom Pladsfolkene maa udføre saa omfattende, at de nye Betj. bør maaske mulig kan

Cinque de octubre Jornada,
yo, por una tilda en
el cuarto de la. Domingo,
pido te, jose mora de tres Mal,
ola. e Jorge de ochos: Jesus,
el cuarto Z Triunfo cabeza
de los Fuencarral Chamberí

M. Blasco. Arcoche

JUSTITSMINISTERIET.

Brev-№ 7619
Journal 1913 № 6731

Kjøbenhavn, den 17de September 1913.

Forinden videre foretages i Anledning af den af Direktionen i Skrivelse af 16de f.M. indeholdte Indstilling om Indretningen af 2 nye Vagtafdelinger ved Sindssygehospitalet ved Aarhus skal man anmode om, at det af Professor Kampmann udarbejdede Overslag med tilhørende Tegninger og Tilbud vedrørende den omhandlede Ombygning maa blive indsendt hertil.

P. M. V.

Kampmann

Til

Direktionen for Sindssygehospotalet ved Aarhus.

Jdl. № 163/1913

Fra Direktionen, d. 16 Oktober 1913.

4 Bilag

Til

Justitsministeriet.

I Skrivelse af 17 f. M. (Brev Ad. 7619, journ. 1913 Nr. 6731) har Justitsministeriet i Anledning af Direktionens Indstilling om Indretning af 2 nye Vagtafdelinger anmodet om Indsendelsen af det af Professor Kampmann udarbejdede Overslag med tilhørende Tegninger og Tilbud.

Direktionen tillader sig i den Anledning at fremsende Professor Kampmanns Overslag af 12. August d. A. samt om fra Professor Kampmann indhentet Skrivelse af 7. ds., bestaaende af en Tegning og et Tilbud. –

J. S. V.

J. Nr. 163/1913

Fra Overlægen, d 19 Septbr. 1913.

I Anledning af at Justitsministeriet søger det af Professor Kampmann udarbejdede Overslag med tilhørende Tegning og Tilbud vedrørende Indretningen af 2 nye Vagtafdelinger mitteret, beder jeg De forudledige, om gen Tegning og Tilbuddene snarest behøjlig tilstilles mig.

Hr. Arkitekt Zachariasen,
Skanderborg.

J.nr. 163/1913.

Fra Dieckhoven, d. 16 August 1913. Prev. Sk. 4583
Journ. 1913 Sk. 4705.

Skrivr. af 25 ds. d.d. har J. M. om
modtaget Dr. om i en sagen
et pressesagen et nærmere Forslag om
Indretning af to nye Vejbefaldelser.

Dr. har i den Anl. henvendt sig til Prof. Ramsauer med Anm. om
undersøgelse af et udarbejdet et Forslag
over den ønskede Anlægsmåde. Efter
at have konferet med Præsident
Overlæge Dr. Prof. K. ~~indgivet~~
~~et Forslag~~ indkommet Tilbud fra
Stuandværker og dennes Medhjælper
fri. et Forslag, hvorefter de
omsøgte udføres for en Pris af i alt
3300 Kr.

Det er de Klager et om dannes
Sovesteder paa Afd. „C.", der støder
op. op til hovedbygningen af. for Ulve
Pl. („L"), samt et drive Lokaler
bliver skullende til hovedbygningen.
Af R., der skal være under
Overlægen Tilsyn, og Nat. R. tillige
paa Afd. C maa selvfølgelig for.
mindre, naar Afd. kun faar
en Overlæge, Ønskelig for, men ikke
To. Men de R., der bør til
Afdeling C, er meget uhensigtsmæssige
hvorfor, om der end
skal R., som kan anbringes
i stue af de Afdelinger, hvor
der er et tomme Pladser, medens
de Pladser, der vil der er Behov
mangler, kan benytte til Optagelse

J. M. 163/1913.

gelse af R. med Finske Tekst-afskrift.

~~Hovpt.~~ Man ~~har~~ har efter min Overbevisning neppe at finde slige de ny indskrifter Postkuverter samt om med Afs. L. Det vil blive vidtløftigt at omregne to Dyrelige, en Natpost. paa Kondukt. dem, og 2 Dyrepost. og en Natpost paa Mandsvoksen.

Dir. skal altsaa anmode om Bemyndigelse til at lade den omtalte Ombygning af Afs. C. i Overensstemmelse med Postvæsenets Forslag og dertil at anvende 3300 Rbl. – samt om Bemyndigelse til, naar Ombygningen er fuldført, at anskaffe 4 Dyrepost. en Natpost. og en Natpost.

Paa Grund af de stadig voksende Pladsforh. i Stockholm, tilraader Dir. ig at henstille, at der bemyndiges til at lade Arbejdet paabegynde straxt muligt.

24 Okt. 1913. Justitsmin. spørger om Antallet af uærlige Patienter, der skaffes Bass til ved Indretning af 2 Vogtafdelinger.

Hermed 4 Bilag.

~~Henrigt~~

Ved at undersøge Forholdene paa Afd. C. til en Vogtafdeling vil det oplyses, at der saavel paa Mands- som paa Kvindesiden ~~[illegible]~~ blevne 12 Pladser uden om ved den paa Pl. den tiende til stadig Bryst. Epidemi Patienter for de Enkelte optager paa denne Afdeling; men det vil være umuligt at forudse Patienternes Sandsynlighed, at uærlige Patienter vil vælge under Forhaabningen med hende.

~~Patientfaktet paa Afd. C. maa betragtes som[illegible] paa med 12 Pl.~~

Følgen af nærværende blev, at hvor Afdelingen C paa Plads til ~~[illegible]~~ 2 à 12 Pl. under ved siden deraf 24 Pl. blev Plads til de Afd. paa Grund under, hvor der var en 12 Plads tilbage, dels forholdet, at Hospitalet blev en optager fuldt Tilfælde, ugyldt det blev tomme Pladser, vil dermed blive afhjulpet.

Direktionen for Sundsygehospitalet ved Aarhus,
d. 29. Oktober 1913
P. D. V.

Til
Justitsministeriet.

J. nr. 163/1913.

ARKITEKT HACK KAMPMANN
PROFESSOR VED KUNSTAKADEMIET.
KNGL. BYGNINGSINSPEKTØR.

HARSDORFFSVEJ 3.
TELF. 8211.

I Anledning af Hr. Overlægens Skrivelse af 6' Juni d. A. tillader jeg mig at fremlægge et Forslag i Tegning til en Omordning af 1' Sal i Patientafdelingen C, saavel paa Mænds- som paa Kvindesiden, bilagt med et Overslag, hvorefter Omkostningerne vil blive 3300 Kr., baseret paa indhentede Tilbud fra Haandværkere.

Den 12' August 1913

HKampmann

Hr. Overlæge, Dr. med. Hallager.
R. P.
Aarhus.

J. № 163/1913

Afskrift.

Aarhus Sindssygeanstalt.

Overslag over Bygningsarbejder ved Indretning af 2 Vagtafdelinger paa Mands- og Kvindeafdeling C.

Snedkerarbejdet	1500 00	
Murerarbejdet	800 00	
Tømrerarbejdet	300 00	
Malerarbejdet	300 00	
Vandledninger &c.	100 00	
Uforudsete Udgifter & Licitation	60 00	
Konduktørtilsyn	150 00	
Arkitekthonorar	90 00	3300 00

København den 12 August 1913

H. Kampmann

J.N. 163/1913

A f s k r i f t .

xxxxxxxxxxxxxxxxx

Arkitekt Hack Kampmann

Paa Hr. Overlægens Anmodning ved Skrivelse af 19' f.M. skal
:/:jeg hermed fremsende Genpart af Tegningen vedrørende mit med Skrivelse af 12' August d.A. indsendte Forslag til Indretning af 2 nye Vagtafdelinger paa Aarhus Sindssygeanstalt. Med Hensyn til Tilbud skal jeg bemærke, at kun Snedkerarbejdet ved Forandringen af Vinduerne er saa-
:/:ledes, at man med Fordel kan indhente Tilbud paa det. Herpaa er der derfor indhentet vedlagte Tilbud. De øvrige Poster i det specificerede Overslag lader sig som Følge af hele Arbejdets Natur vanskeligt beregne saa nøjagtigt forud, som et Tilbud bør forudsætte; men de er kalkulerede paa Grundlag af den Erfaring, der er vundet ved de Hovedistandsættelser af Anstaltens samtlige Afdelinger, der i en længere Aarrække er udført under min Ledelse.

Den 7' Oktober 1913.

H. Kampmann.

Til

Hr. Overlæge Hallager

R. af Dbg.

Aarhus.

J.N. 163/1913

Afskrift.

N. C. Christiansen
Tømrermester.

Aarhus, den 30te Juli 1913
Vestergade N: 64

Til Aarhus Sindssygeanstalt.

Undertegnede tilbyder herved at levere til 2 Fagtrapdelinger
8 Fag 4 R. Vinduer chr. 1°/8" x 3° heraf 6 Fag med Skodder
8 - 6 - do - 4°/5 x 3° - 6 - - do
4 - 1 - do - 1° x 2° uden Skodder, alt i Henhold til fremlagte Tegning
for en samlet Sum af Kroner 1.330 50

Materialet er beregnet af Dimension, som de gamle Vinduer og af udsøgt marskaaret Fyrtræ, Beslag i Lighed med det gamle; Til Skodderne er beregnet 1 Stk. Overfalslås til hvert Fag og til disse 3 Stk. dobbelte og 3 Stk. enkelte Hvrelelåse til de 6 R. Vinduer og 3 Stk. dobbelte Hvrelelåse til de 4 rammede Vinduer.

Desuden tilbyder jeg at vestage de gamle Vinduer, som erstattes med nye til en Pris af 5 Kr. pr 4 R. og 6 Kr. pr. 3 R. Vinduer.

Med Hojagtelse
N. C. Christiansen

N. 163/1913.