

Mpr nr. A083038 - - Dato : 19200618

Forfatter:

Emnegruppe: Dalstrup, Råmosegård og Vedsted

Tekst: Raamosegaard. På finansloven er der bevilliget midler til indretning af en badstue, hvorfor der bliver et lokale ledigt som man foreslår bliver indrettet til opholdsstue for arbejdende rolige patienter.

Mpr nr. A083039 - - Dato : 19200729

Forfatter:

Emnegruppe: Bygninger

Tekst: Bygninger. Cellebygningen for kvinder skal have centralvarme, hvorfor man ansøger om tillægsbevilling ud over 12500 kr. at anvende 5000 kr. til færdiggørelse af anlægget inden vinteren.

SE NEDENFOR

Fra Direktøren, den 18. Juni 1922.

083-038

48

Justitsministeriet.

I Anledning af at der paa Fi-
nansloven for indeværende Finans-
aar, jfr. Justitsministeriets Samvise
af 6 April 1920 (Brev N. 4835, Form.
1919 N. 2086) er bevilget Midler til
Indretning af Bader m. m. i den
vordre Fløj af Røjmandstæket Paa-
norsgaard, vil den hidtidige
Badeskue, som er beliggende i den
søndre Fløj, blive ledig til anden
Brug.

Direktionen finder under disse For-
hold, at det vil være ~~modvilligt~~
vinstkeligt, at det ledig blivende
Lokale indrettes til Opholdsstue
for arbejdende polige Patienter; men
forinden vil det være nødvendigt,
at der lægges nyt Gulv i Lokalet og
at der anbringes en ny Dør og nye
Nindure.

Omkostningene ved disse Arbejder
vil ifølge indhentede Tilbud beløbe
sig til:

for Murersarbejdet	Kommunen	633 Kr.
- Malerarbejdet	—	120 —
og - Tomterarbejdet	—	539 —
		i alt 1292 Kr.

Ved at gøre Indberetning herom
tillader Direktøren sig at anbefale,
at den bevilgede sum allerede i
nærværende Finansaar at fretdrages
indpaa de nævnte Arbejder, og at
Beløbet siges bevilget paa Tilleggs-
bevillingstørens.

Direktionen tillader sig samtidig
at foreslå, at Røjmandstæket Paa-

2/130/1919

mosegaard, som mange Steder,
 baade iudeendørs og udeendørs, kræn-
 ger et at males og kalkes, forsyns
 med den nødvendige Skalkning
 og etaling. Indpostningerne her-
 ved, som forøges ved Efterarbejde
 efter den elektriske Lysindstilla-
 tion, vil ifølge indsendte Tilbud
 udgjøre for Murerarbejdet 1121-52
 mende. 517 1/2 - Kr
 og for Malerarbejdet 1121-52
 ialt 1638 1/2 Sk.

Direktøren udbeder sig Revisi-
 onen et allerede i indsendte
 Lomme at lade det svante Arbejdet
 udgjøre, ligesom man indstiller, at
 Beløbet søges bevilget paa Tilbyg-
 gevillingsloven.

I Tilbud medsiges

P. S. T.

K. Halloger

Ka. Arkitekten, den 18 Juni 1920.

Ved at tilstille Mr. Arkitekten den herfor-
gende Skrivelse til Justitsministeriet (med 3 Bleg)
angaaende Ansøgning af det tidligere
Baderovet paa Rasmusegaard samt Kalding
og Kaldning af Bejævnelsesret tillader man sig
at anmode Dem om snarest belejligh at vid-
sende Sagen til Justitsministeriet med Dens
Esblering.

P. D. T.

J. A. F.

Afdelingschef

Mr. Arkitekt Varming

Andetagsvej 23

Bieltvedstrøm

K.

Nr 130/1919

Nad Kontorchef Louisus Besing paa
Rommersgaard. Deres. anmeldelse
kom mig end - ved mit næste Besing
paa Gortved - at undersøge, hvor meget
Omfraendringen af den nuværende
Bogstave til Ophærdelse for nogle
obestemt. Patienter ved Pesten, som
har meget den udtværede Kollektion
og bærer paa alle Gortved ved
andreg. V. For J. af disse installationer
er dogsten udtværet.

Jeg undersøger Kontorchefen, at vi
alle de Kollektioner af alle Lægen
hvor bryt 4 bok. af den ortværede Kont.

19620

2/130/1919

T i l b u d
(Murerarbejde)

paa det Reparationearbejde og Kalkarbejde, som udpegedes den 20' Maj
paa Raamosegaard samt Istandsættelse af det gamle Baderum beløber
sig til 1150 Kr. fordelt saaledes:

Baderummet: Arbejde	377	Kr.	oo	Øre
Materiale	256	"	oo	"
Kalkning og Reparation	463	"	oo	"
Materiale	54	"	oo	"

ialt 1150 Kr. oo Øre.

Trustrup, den 29' Maj 1920.

H. A l m s k o u .

v e n d !

Jf 130/1919

T i l b u d
paa
Malerarbejde
paa Raamosegaard.

Vaskeriet: 5 Fag Vinduer, Jernbjælker og det øvrige

Jernværk strøget Mønnie	27	Kr.	00	Øre
Rullestuen: Vinduer strøget udvendigt	7	"	28	"
1' Sal, Pigeværelse Nr. 1: Vindue	2	"	20	"
" " 3: " 	4	"	20	"
" " 4: " 	4	"	20	"
Gæsteværelse: Vindue	4	"	20	"
Vagtstuen: Væg, Dør, Vinduer, Fodliste rep. og strøget	39	"	00	"
Inventar strøget og hvidlakeret	12	"	00	"
Sovegangen: Vægge, Døre og Vinduer repareret og strøget	180	"	00	"
Reparationer paa Værelserne:	12	"	00	"
Ovnplads " " ;.....	15	"	00	"
Den midterste Opgang: alt males	125	"	00	"
Trappeopgang ved Badeværelse: alt males	115	"	00	"
Omforandring ved Badeværelse: Undervæg 3 Gange Olie-				
farve, Vinduer og Døre malet	120	"	00	"
W. C.: Væg repareret og strøget	24	"	00	"
Den store Opholdsstue: Loft limfarvet	20	"	00	"
Overvæg kalket	13	"	00	"
Den lille Opholdsstue: Loft limfarvet	6	"	80	"
Overvæg kalket	5	"	00	"
Cementstuen: Vindue, Bord og Underbord	11	"	00	"
De 2 smaa Opholdsstuer: 3 Vinduer	9	"	30	"
Den lille Gang ved Køkkenet: 3 Døre strøget 2 Gange ...	13	"	00	"
Køkkenet: Væg strøget 2 Gange, Døre, Skabe og Lister				
strøget og repareret	125	"	00	"
Vaskoprum: Væg strøget 2 Gange, Døre og Vinduer repa-				
retet og strøget	45	"	00	"
Spisekammer: Væg strøget 2 Gange, Døre og Vinduer				
repareret og strøget	44	"	00	"

overføres 977 Kr. 28 Øre

	overført	977 Kr.	28 Øre.
Spisestuen: Vinduer, Buffet og Bord	17 "	00 "	
Udvendig: Vinduer og Kviste og Vindskive paa Kvisten paa den gamle Bygning til Gaarden og de 2 nye længer	210 "	00 "	
Vinduer til Patienthaven repareret	15 "	00 "	
Vinduer indvendig i Værkstedet, Mændenes Værelse og Beholderloft	12 "	74 "	
3 dobbelte Døre udvendig	9 "	50 "	
	<hr/>		
	ialt		1241 Kr. 52 Øre
	<hr/>		

Peerstrup, den 31' Maj 1920.

J . H a n s e n .

--0o0§0o0--

T i l l b u d

til

Plejecentralen Raamosegaard

pr. Trustrup St.

Undertegnede tilbyder herved at levere:

1 Stk. enkelt udvendig Dør ca. 2 m høj 1,5 m bred af 2" Planke til	65 Kr.
1 Fag 4 Rammes Vindue ca. 180 cm høj, 115 cm bred med Sprosser i de nederste Rammer, Karm af 2½" x 6", Rammebredde 1½" med alt Tilbehør Glas og Beslag til Pris ..	90 "
1 Gulv ca. 60 Kv. Al. af 5/4" x II hv. pl. Fyrrebrædder 4" x 5" Underlag 1" x 5" Podpanel til 6 Kr. 40 Øre pr. Kv. Al. (Arbejds løn iberegnet)	384 "

Samlet Sum 539 Kr.

dog med forbehold af Prisstigning paa Materialer og Arbejds løn.

Materialerne er beregnet efter Prisliste i Maj 1920. Arbejds løn efter Overenskomst i September 1919.

Thiistrup, den 7' Juni 1920.

M . J e n s e n

Tømrer.

Fr. Direktøren, den 29 Juli 1920.

083-039

til

Jushtsministeriet.

Efter at Jushtsministeriet i Skrivelse af 17 Maj d. d. (Brev N^o 7188, Journ. 1919 S. 2249) har bekræftiget Direktøren til i sine værende Kommune at anvende et Beløb af indt. 12500 Kr. til Fuldbringelse af bestræbelserne til i allebyggerne for Skoler, har Direktøren i Skrivelse af 28 p. M. indstillet en Fortøjelse af det bevilgede Beløb dels til selv Anlægets Fuldbringelse, dels til Bygnings-, Jord-, Mur-, Søjler-, Smeder- og Malerarbejder, hvilke Arbejder ikke var indbefattede i den oprindelige Sam. Direktøren har derefter i Skrivelse af 3 d. d. tiltrædt Ingeniør Kroes Forslag af 7 p. M., hvorefter derudgikket til selv Anlæget kun vil beløbe sig til 500 Kr.

Da Anlægets Fuldbringelse i sine værende Finansoor er betrukket af, at det udføres inden Næste Komme, samt da en Udskælsse til nye Finansoor formentlig vil have en Tilspørgelse til Følge, tillader Direktøren sig at udbede sig Jushtsministeriets Approbation for Arbejdets Udbringelse efter Omstændighederne snarest bekvæmt, idet man tilføjer, at man i Forventning af Ministeriets Billigelse har gjort

J/ 130/1919.

forberedende Skridt til Arbejdet
Udprøvet.

P. D. V.

Fr. Halloger.

JUSTITSMINISTERIET

Brev-Nr. 11477

Journ. 2 K. 1920

Nr.2344.


København, den 18^e August 1920.

19
8 Nov 1920

I Anledning af Direktionens Skrivelse af 29^e f.M. bemyndiger Justitsministeriet herved Direktionen til udover de ved Finansloven for Finansaaret 1920-21 og Lov om Tillægsbevilling for Finansaaret 1919/20 bevilgede Beløb af henholdsvis 11900 Kr. og 12500 Kr. at anvende et Beløb af indtil 5000 Kr. til Fuldførelse af Centralvarmeanlægene i Cellebygningerne for henholdsvis Mænd og Kvinder ved Sindssygehospitalet, idet bemærkes, at man vil være sindet at søge det paagældende Beløb bevilget ved Lov om Tillægsbevilling for indeværende Finansaar til § 17-A-VI-C-1-c-4-b.

P. M. V.

E. B.

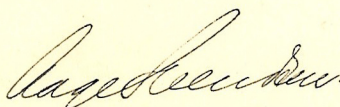

Direktionen for Sindssygehospitalet ved Aarhus.

130/1917.

Ka. Nielsen, den 28. Maj 1920.

Til
Justitsministeriet

J. Mathias til Justitsministeriets
Skrielse af 6 April d. A. (Brev N.
4835, Form 1919 N. 2086) er der paa
Finansloven for Finansaar 19^{20/21}
under Konto C-1. C-4-b til

Tildelsale af Centralvorneanstalt
i Bellebygningen for ^{Ullend} ~~Skander~~ paa
Lindesygehuset ved Aarslevs
bevilget 11,900 Mk.

Endvidere har Justitsmini-
steriet i Skrielse af 17.
as. (Brev N. 7188, Form. 1919
N. 2249) bevilget Dis-
pensationen til i indværende
Sommer at anvende et for
Finansaar 19²⁰ bevilget
men hidtil ikke anvendt,
Beløb paa 12,500 -

et Tildelsale af Central-
vorneanstalt i Bellebyg-
ningen for Skander.

Talt 24,400 Mk.

Arbejderne, paa hvilke Ingeniør-
firmaet Brünn & Brønner i Aarslev
hvoed indgives Tildels, kan mind-
kertid ikke nu indføres for den
næste Gennem. Der har nemlig
fundet Priostingener Sted ikke
alene paa Materialer, men særlig
paa Arbejdsforhold, som yderligere
er prøvet ved Tildelsale af 8 Ti-
mest Arbejdsdage, af hvilke
12^{1/2} omrøddes til Turen til Linds-
sygehuset og tilbage. I det

130/1919

af Bilag herpående af Bilag ved-
rørende Tilbud af 11' ds. Tilbyder
Firmaet at udføre Arbejderne for
en Sum af ialt 27200 Kr., og Di-
rektøren indstiller, at den be-
nyttedes til at anvende af Be-
løb af indtægt 2800 Kr. indover de
alt bevilgede 24400 Kr. til Stulege-
nes Fuldbringelse.

Især i det oprindelige som i
det herpående Tilbud er Bygnings-,
Jord-, Murer-, Tømrer-, Smeder-
og Malerarbejder ikke indbefattede.
Man havde ønsket, at Hospitalets
ordinære Bygningskonto havde
været i Stand til at bære disse
Udgifter. Men under de nuvæ-
rende Forhold, hvor særlig al Ar-
bejdsløn er steget saa voldsomt,
(men hvor ogsaa Fødselsbidraget
er saa minimalt) er det ikke
Tivelt om, at Konto c-4-a, hvor-
på det er bevilget 41580 Kr., vil
blive overskredet selv inden at
den belastes med Udgifter til
Bygningsarbejder efter Central-
varmeanlægene.

Af Hospitalsforvalteren er Udgif-
terne til de nævnte Bygningsarbej-
der anslaaede til mindst 4500 Kr.,
og man antager endvidere om
Bemærkningen til Anvendelse af
dette Beløb til Arbejdernes Fuld-
bringelse.

Af Husejeren P. H. V. er det ønskeligt
i, at Arbejdet forbeholdes saa hurtig
som muligt, for Direktøren
inviterer justitsministeriets Medde-
lelse efter Omstændighederne næst-
belejlighed

P. H. V.

11.4

19/6 1920 (Rev. N. 8746, 1920-2344)
 j. d. indber og Direktionens
 indførelse af Ingénieur
 Kochs Forslag af 7/6 1920

(Parkering)

Tilbageledes høfligt med
 Bemærkning, at Direktionen
 tiltræder Ingénieur Kochs
 Forslag.

Direktionen for Lunds øggehospitale
 ved Astoria, d. 3. Juli 1920
 P. S. F.

fr
 justitsministeriet.

A f s k r i f t .

S v e n d K o c h ,
cand. polyt. Ingeniør,
Ceresvej 18, København, V.

København, den 7' Juni 1920.

Til

Justitsministeriet.

Fra Direktionen for Sindssygehospitalet ved Aarhus har jeg modtaget vedlagte Skrivelse af 28' Maj d. A. med tilhørende Bilag vedrørende Opvarmings- og Ventilationsanlægene i Hospitalets to Cellebygninger.

Som der fremgaar af ovennævnte Skrivelse vil det fra Firmaet Bruun & Sørensen i Aarhus indhentede Tilbud give Anledning til en Overskridelse af 2800,00 Kr. paa de bevilgede Beløb, væsentligst paa Grund af den stærkt stigende Arbejdsløn.

For nærmere at undersøge Muligheden for en Nedsættelse af Tilbudssummen har jeg forhandlet med Firmaet Bruun & Sørensen. Resultatet af denne Forhandling fremgaar af vedlagte Skrivelse af 5' Juni d. A., hvorefter Tilbudssummen reduceres med 2000,00 Kr., naar der i den ene af Cellebygningerne anvendes nogle ældre Ribbeovne, som tjener til Opvarmningen af begge Bygningernes Korridorer, men vil blive overflødige ved Overgangen fra Varmtvands-Opvarmningen til Dampopvarmningen. Endvidere vil der kunne spares 300 Kr. ved at benytte noget mindre Thermoregulatorer. Jeg havde ogsaa haabet, at der kunde spares noget ved en ændret Plan for Lednings-Anlægget, men denne Ændring, der iøvrigt frembyder andre Fordele, har vist sig ikke at medføre nogen Besparelse.

I Henhold til Ovenstaaende vil jeg tillade mig at anbefale at Direktionen bemyndiges til at anvende et Beløb af indtil 500 Kr. udover de alt bevilgede i Stedet for 2800 Kr. som anført i Direktionens Skrivelse. - Angaaende de Arbejder, der var forudsat udført paa Hospitalets ordinære Bygningskonto kan jeg slutte mig til det i Direktionens Skrivelse anførte. - Jeg vil meget anbefale^{at} dette Arbejde, som allerede for flere Aar siden var paatværende nødvendigt, bliver udført i indeværende Sommer.

Ærbødigst.

S v e n d K o c h .

2/130/1919

B R U U N & S Ø R E N S E N .

Aarhus, den 5' Juni 1920.

Hr. Ingeniør S. Koch, R. af Dbg.

København.

I Fortsættelse af vort Tilbud af 12/5 paa Varmeværk til Cellebygningerne 4 i Aarhus Sindssygeanstalt og i Henhold til Samtalen med Dem tillader vi os at meddele, at

1. Tilbudssummen 27200 Kr. reduceres med 2000 Kr., naar der bruges Ribbeovne og enkelte ældre Radiatorer til Opvarmning af Cellerne. Den ene af Cellebygningerne faar kun Radiatorovn til Cellernes Opvarmning. Varmeevnen nedsættes ikke ved denne Ændring.
2. Den tilbudte Reduktionsventil, der ønskes anbragt i Maskinstuen, koster incl. Montage, Rør med Fradrag af gamle Materialer 800 Kr. skriver Otte Hundrede Kroner.
3. Kælderledningerne omlægges som vist paa vedlagte Blaacopi. Tilførselsledningen til Kvindernes Afdeling ændres derved fra 70/76 m/m Kedelrør til 2½" trk. Rør, og Thermoregulatorerne nedsættes en Dimension.

I Kvindesiden fragaar derved 15m/76 m/m, 23/2½", 7/2", 30/1½", 32/1¼", 5/1" og 3/¾" og tilkommer 38m/2½", 12/2", 24/1½", 25/1¼" og 26/1. Ved Rørernes Ændring spares intet, men ved Thermoregulatorerne spares 300 Kr. skriver Tre Hundrede Kroner.

At nedsætte Hovedrørerne fra 2½" til 2" vil under Maximumsforbrug sætte Damptrykket op med 0,16 Atmf. eller Trykket ved Boyleren for Opvarmning af Kontorbygning og i de smaa Dampanlæg vil gaa op til ca. 3 Gange nuværende Tryk. I Maskinhal vil Trykket stige fra ca. 0,25 til 0,4 kg. Da Reguleringen vil lide ved denne Trykforøgelse, mener vi ikke at kunne foreblaa denne Besparelse i Hovedrørerne.

Med Højagtelse

p. p. BRUUN & SØRENSEN

H.V. Jørgensen.

Mr. Dichters, den 18 Maj 1920.

Mr. Ingeniør cand. polyt. Koch.

Ved at tilstille Mr. Ingeniøren de hos-
fjængede kende Løse om Rensnings- og

1. Postoppe- og Fiskekøje til Hospitalet og
2. Centralvassanlægget i Hospitalets Celle-
bygning,

tilføjer man sig at anmode Dem om Aus-
sætt behøjligh at indsende dem til Justits-
ministeriet, ledsaget af Dem Estimering.

R. S. V.

J. O. F.

2/130/1919

A f s k r i f t .

B R U U N & S Ø R E N S E N

I n g e n i e u r k o n t o r .

Aarhus, den 12' Maj 1920.
Kannikegade 18.

Til

Direktionen for Sindssygehospitalet ved Aarhus.

Hermed har vi Fornøjelsen at fremsende Tilbud paa de resterende Arbejder vedrørende Installation af Centralvarmeanlæg i Uellebygningerne for Kvinder og Mænd.

Bygningerne tænkes opvarmet ved Spildedamp med Tilsætning af reduceret Kraftdamp.

De i Kælderkorridorerne eksisterende Varmekamre for Cellerne fjernes. Det samme gælder de deri liggende Ribberør og Flangerør, som overgaar til vor Ejendom.

I Stedet for indrettes separate smaa Varmekamre for hver 1 eller 2 Celler med Glatte Radiatorer og Chikanepalader, saa Rensning nemt kan foretages.

De eksisterende murede Varmekamre for Corridorerne bibeholdes og forsynes med Renselaager, ligesom de deri staaende Ribbeovne ompakkes og forsynes med dobb. indstillelig Reguleringsventiler.

Af de i Specificationen nævnte Temperaturregulatorer anbringes den ene paa Hoveddampledningen til Cellevarmekamre og den anden paa Hoveddampledningen til Corridorvarmekamre med Følelegemer anbragt i Etagerne beskyttet mod Overlast. Herved lettes Pasningen af Varmeværkerne, idet Regulatorerne holder Temperaturen omtrent konstant. Damprørene fra Regulatoren til Celleovnen beregnes meget rigeligt, for at Regulatoren kan paavirke alle Ovnene nogenlunde ens.

JK 130/1919

I Fald nogle af de gamle Kedelers Elementer endnu er brugbare, afleveres indtil 6 Elementer til senere Reparation af Sindssygeanstaltens Drivhuskedler. Hele Anlægget koster 27200 Kr. mod 25300 Kr. i 1918 og 24400 Kr. i 1919. Priserne dalede i Begyndelsen af 1919 paa næsten alle Materialier, men steg kort Tid derefter og er nu betydelig højere end i 1918. Arbejdslønnen er især stegen voldsomt, og Indførelse af 8 Timers Arbejdsdag virker stærkt som Lønstigning ved dette Arbejde, hvor der maa regnes mindst 1 Time til Spadserepenge eller $12\frac{1}{2}\%$ af hele Arbejdstiden. Tillæg for tabt Tid er derved i 1920 mere end $2\frac{1}{2}$ Gange Tabet i 1918 og ca. 25% af hele den samlede Arbejds løn i 1918.

Ændringerne i Projectet siden 1919 er kun smaa. I Stedet for dobbelte Radiatorer ved en Del af Cellerne foreslaas nu enkelte overalt men med større Elementer. Varmefluden er uforandret. Der foreslaas en større Reductionsventil indsat i Maskinhallen, da den nuværende 1" er for lille, idet Varmtvandsopvarmingen nu forbruger næsten al Spildedampen, saa der maa tilføres Varmeværkerne langt mere reduceret Kraftdamp end tidligere.

Med Højagtelse

pp BRUUN & SØRENSEN

H. V. Jørgensen

BRUUN & SØRENSEN

Ingenieurkontor

A A R H U S , den 12' Maj 1920.
Kannikegade 18.

T i l b u d

paa

Varneværk til Cellebygning IV for Kvinder

i

Sindssygehospitalet ved Aarhus.

-o050o-

Anlægget udføres i Overensstemmelse med vore sædvanlige Leveringsbetingelser og omfatter Opvarming ved Spildedamp med tilsætning af reduceret Kraftdamp af 18 Celler og 1 Corridor og 2 mindre Rum.

Løbe Nr. Antal.

1. 11 Stk. glatte Radiatorer med ialt 65 m^2 Varmeflade incl. dobb. Reguleringsventil, Montage og Børinger. Radiatorerne monteres i Varmekamre i Kælderen, et Varmekammer for hver 1 eller 2 Celler.
2. 12 " eksisterende Ribbeovne med 63 m^2 Varmeflade i Varmekamre for Corridor ompakket og forsynet med nye dobb. Reguleringsventiler.
3. c. 30 m^2 Pladejernsskærme incl. Faconjern som Chicaneplader om 11 Sæt Varmekammerovne.

130/1919

- | Løbe Nr. | Antal. | |
|----------|----------|--|
| 4. | 8 Sæt | tætte Gittere for Kældervinduer |
| 5. | 1 " | " " " " Celle Nr. 18 c. |
| 6. | 3 Stk. | Rensedøre i Varmekamre for Corridorer. |
| 7. | c. 150 m | Dampledning varierende fra 2½" til ½" incl. Fittings, Rørholdere og Montage. |
| 8. | 120 " | Condensledning varierende fra 1½" til _" incl. Fittings, Rørholdere og Montage. |
| 9. | 210 " | Isolation af Rørledninger varierende fra 2½" til 3/4". |
| 10. | 1 Stk. | Condensvandpumpe med Motor, Igangsætter, Svømmer, Cisterne, Føderør og Montage, excl. elektr. Ledninger. |
| 11. | | Flytning af eksisterende Vandledninger. |
| 12. | 2 Stk. | automatiske Temperatur-Regulatorer. |
| 13. | | Nedtagning af det gamle Varmeværk. |
| 14. | 1 Stk. | Reduktionsventil 40 x 80 m/m for Reduktion fra 8 til 0,3 Atmf., der indsættes i Maskinhallen til Ombytning med den derværende 1" Reductionsventil, som er for lille. |
| 15. | | Tunnelrørledninger fra Dør ved Kvindebad til Kælder under Cellebygning for Kvinder for Kr. 14.300,00
skriver: Fjorten Tusinde Tre Hundrede Kr.

I Cellebygning IV for Mænd tilbydes Post 1 - 13
for Kr. 12.900,00
skriver; Tolv Tusinde Ni Hundrede Kr. |

I Tilbudet er ikke indbefattet Bygnings-, Jord-, Murer-, Tømrer-, Snedker- og Malerarbejde.

I Tilbudet er regnet, at vi nedtager gamle Rør, Kedel, Ventiler og Ribberør og overtager de Dele, som ikke indgaar i det ny Anlæg.

Med Højagtelse
pp BRUN & SØRENSEN
H. V. Jørgensen

JUSTITSMINISTERIET.

København, den 17. Maj 1920

Brev-Nr. 7188

Journal 19 19 Nr2249

Hermed 3 Bilag.

18/5 Kom Kontroch

I Anledning af Direktionens Skrivelse af 8. d. M. bemyndiger Justitsministeriet herved Direktionen til i indeværende Sommer at anvende et Beløb af indtil 12.500 Kr. til Fuldførelse af Centralvarmeanlægget i Cellebygningen for Kvinder paa Sindssygehospitalet ved Aarhus, idet det tilføjes, at man er sindet at søge det nævnte Beløb genbevilget ved Forslag til Lov om Tillægsbevilling for indeværende Finansaar til § 17.A.VI.C.1.c.4.b.

P. M. V.

E. B.



Direktionen for Sindssygehospitalet ved Aarhus.

130/1919

Ka Direktøren, den 8. Maj 1920.

til

Justitsministeriet.

I Anvielse af 8 September 1919
(Brev N. 12172, form. 1919-2249)
har Justitsministeriet bebyg-
digt Direktøren til at anvende
et Beløb af indtøt 12500 Mk. til
Fuldførelse af Centralværmean-
lægget; Bellebygningen for Skovsiden.

Da Arbejdet hensigtsmæssigt
kan udføres om Sommeren, naar
Bellebygningen ikke skal opvar-
mes, og da Tiden var saa langh
fremrykket, da Ministeriets Til-
læggelse til Arbejdets Udførelse
foretog, at det ikke var muligt
inden Vinterens Ankomst at
for det fuldføre, tillader Direk-
tøren sig at påbede sig Justits-
ministeriets Bemærkning til
Arbejdets Udførelse i indeværende
Sommer, ligesom man andrager
om, at Beløbet maas blive bevil-
get paa Tillægsbevillingen for
indeværende Finanskår.

Tæt Direktøren bemærker, at
der paa Finansloven for indevæ-
rende Finanskår er bevilget
11900 Mk. til Fuldførelse af Central-
værmeanlægget; Bellebygningen
for Skovsiden, skal man ikke undlade
at tilføje, at det tillige vil være
mest praktisk, at Arbejdet ved
de to Værmeanlæg udføres sam-
tidigt.

P. S. F.

J. O. F.

afdelingsled.

9/130/1919



FINANSM. SEKR.

Telegram- } Teknik, Aarhus
 Adr. : } Teknik, København

Telefon Nr. } 4364
 i Aarhus }

Telefon Nr. } 5036
 i København }

Bruun & Sørensen.

kgl. Hofleverandør
 AARHUS.

Ingenieurkontorer
 i Aarhus og København
 DANMARK

For Materialet og Arbejdets Udførelse
 garanterer vi et Aar regnet fra den Dag,
 Anlægget af os er erklæret færdigt til Brug.
 I denne Tid afholder vi uden Udgift
 for Bestilleren alle Reparationer og er-
 statte alle ubrugelige Dele, der maatte
 hidrøre fra daarlige Arbejde eller Materi-
 ale. Beskadigelser, der hidrører fra fejl
 Behandling, Betjening eller naturligt Slid,
 erstattes ikke.

Pakninger leveres ikke gratis i Ga-
 rantitiden. Ønsker Modtageren en særlig
 Afleveringsformalitet, maa dette forud
 opgives os.

*Opvarmning og Ventilation. — Electricitet. — Spildevands-, Bade-, Vaskeri- og W. C.-Anlæg.
 Fabriksanlæg. Kjedler. Maskiner. — Autoriseret Installatør for Aarhus Electricitetsværk.*

J/M.

AARHUS, den 7^{de} Maj 1919.
 Kannikegade 18.

Til

Direktionen for Sindssygehospitalet ved Aarhus.

Hermed har vi Fornøjelsen at fremsende Tilbud paa de resterende
 Arbejder vedrørende Installation af Centralvarmeanlæg i Cellebyg-
 ningen for Kvinder.

Bygningen tænkes opvarmet ved Spildedamp med Tilsætning af re-
 duseret Kraftdamp.

De i Kældercorridorerne eksisterende Varmekamre for Cellerne
 fjernes. Det samme gælder de deri liggende Ribberør, som overgaar til
 vor Ejendom.

I Stedet for indrettes separate smaa Varmekamre for hver 2 Cel-
 ler, med glatte Radiatorer og Chikaneplyder, saa Rensning nemt kan
 foretages.

De eksisterende murede Varmekamre for Corridorerne bibeholdes og
 forsynes med Renselaager ligesom de deri staaende Ribbeovne ompakkes
 og forsynes med dobb. indstillelige Reguleringsventiler.

Af de i Specifikationen nævnte Temperaturregulatorer anbringes

Enhver Bestilling udføres under Forbehold af Strik, Lock-out, Transportvanskeligheder af enhver Art og forre majore, derunder, at Materialerne stiger inden
 eventuel Ordres Modtagelse, eller at Fremskaffelsen af Materialerne uden vor Skyld senere forvolder Vanskeligheder (at vore Leverandører ikke leverer de af
 os bestilte Varer), saa der af Hensyn til Leveringstid maa træffes særlige Foranstaltninger. I saa Tilfælde forbeholdes de foregede Udgifter godtgjort os af
 Køberen, selv om der ikke er taget idrtykkeligt Forbehold i saa Henseende. Alle Priser beregnes constant.
 Saaledes forfaldne Poster skal fra Forfaldsdag forrentes med 6 pCt p. A.

Bruun & Sørensen. Direktionen for Sindssygehosp. № 2 d. 7/5. 1919.

1919

den ene paa Hoveddampledningen til Cellevarmekamre og den anden paa Hoveddampledningen til Corridorvarmekamre med Følelegemer anbragt i Etagerne beskyttet mod Overlast. Herved lettes Pasningen af Varmeværkerne, idet Regulatorerne holder Temperaturen omtrent konstant.

Med Højagtelse

Bruun & Sørensen
H. V. Jørgensen

1 Tilbud
1 Bleacopi.

Copy

Brunn & Sørensen



AARHUS
KGL. HOFLEVERANDØR



FIRMAETS KONTORBYGNING
„KANNIKEGAARDEN“ VED SIDEN AF POSTHUSET.
AARHUS.



Telegram- } Teknik, Aarhus
 Adr. : } Teknik, København

Telefon Nr. } 4364
 i Aarhus }

Telefon Nr. } 5036
 i Kjøbenhavn }

Bruun & Sørensen.

kgl. Hofleverandør
AARHUS.

Ingenieurkontorer
 i Aarhus og Kjøbenhavn
 — DANMARK —

For Materialet og Arbejdets Udførelse garanterer vi et Aar regnet fra den Dag, Anlægget af os er erklæret færdigt til Brug. I denne Tid afholder vi uden Udgift for Bestilleren alle Reparationer og erstatter alle ubrugelige Dele, der maatte hidrøre fra daarligt Arbejde eller Materiale. Beskyttelse af naturen er naturligt Slid, erstattes ikke.

Pakninger leveres ikke gratis i Garantitiden. Ønsker Modtageren en særlig Afleveringsformalitet, maa dette forud opgives os.

Opvarmning og Ventilation. — Elektricitet. — Spildevands-, Bade-, Vaskeri- og W. C.-Anlæg. Fabrik-anlæg. Kjedler. Maskiner. — Autoriseret Installatør for Aarhus Elektricitetsværk.



M/M.

AARHUS, den 7^{de} Maj 1919.
 Kannikegade 18.

T i l b u d

paa

Varmeværk til Cellebygning IV for Kvinder

1

Sindssygehospitalet ved Aarhus .

Anlægget udføres i Overensstemmelse med vore sædvanlige Leveringsbetingelser og omfatter Opvarmning ved Spildedamp med Tilsætning af reduceret Kraftdamp af 19 Celler og 1 Corridor.

Løbe No. Antal.

1. 18 Stk. glatte Radiatorer med ialt 65 m² Varmeflade incl. dobb.Reguleringsventil, Montage og Børinger. Radiatorerne monteres i Varmekamre i Kælderen, et Varmekammer for hver to Celler.
2. 18 " eksisterende Ribbeovne i Varmekamre for Corridorer om pakket og forsynet med nye dobb. Reguleringsventiler.
3. c.33 met.Pladejernskærme incl.Faconjern som Chicaneplader om 11 Sæt Varmekammerovne.

Enhver Bestilling udføres under Forbehold af Strike, Lock-out, Transportvanskeligheder af enhver Art og forse majeure, derunder, at Materialerne stiger ind i eventuel Ordres Modangelse, eller at Fremskaffelsen af Materialerne uden vor skyld senere forvolder Vanskeligheder (set vore Leverandører ikke leverer de af os bestilte Vares) saa der af Hensyn til Leveringstid maa træffes særlige Foranstaltninger. I saa Tilfælde forbeholdes de foregede Udgifter godtgjort os af Køberem, selv om der ikke er taget udtrykkeligt Forbehold i saa Henseende. Alle Priser beregnes contant. Saaledes forfaldne Poster skal fra Forfaldsdag forrentes med 6 pCt p. A.

Løbe No. Antal.

4. 8 Sæt tætte Gittere for Kældervinduer
5. 1 " " " " Celle No. 19 c.
6. 3 Stk. Renselaager i Varmekamre for Corridorer
7. ca. 150 met. Dampledning varierende fra $2\frac{1}{2}$ " til $\frac{1}{2}$ " incl. Fittings, Rørholdere og Montage.
8. " 150 " Condensledning varierende fra $1\frac{1}{2}$ " til $\frac{1}{2}$ " incl. Fittings, Rørholdere og Montage.
9. " 250 " Isolation af Rørledninger varierende fra $2\frac{1}{2}$ " til $\frac{3}{4}$ ".
10. 1 Stk. Condensvandspumpe med Motor, Svømmer, Cisterne og Montage.
11. Flytning af eksisterende Vandledninger
12. 2 Stk. $2\frac{1}{2}$ " automatiske Temperatur Regulatorer
13. Nedtagning af det gamle Varmeværk
14. 20 Stk. Indstillingspjæld i Udsugningskanaler
15. Tunnelrørledninger fra Dør ved Kvindebåd til Kælder under Cellebygning for Kvinder,
forKroner 12500.00
skriver: Tolv Tusinde Fem Hundrede Kroner.


I Tilbudet er ikke indbefattet Bygnings-, Jord-, Murer-, Tømrer-, Snedker- og Malerarbejde.

I Tilbudet er regnet, at vi nedtager gamle Rør, Kædels og Ribber og overtager de Dele som ikke indgaar i det ny Anlæg.

Med Højagtelse

Bruun & Sørensen
H. V. Jørgensen



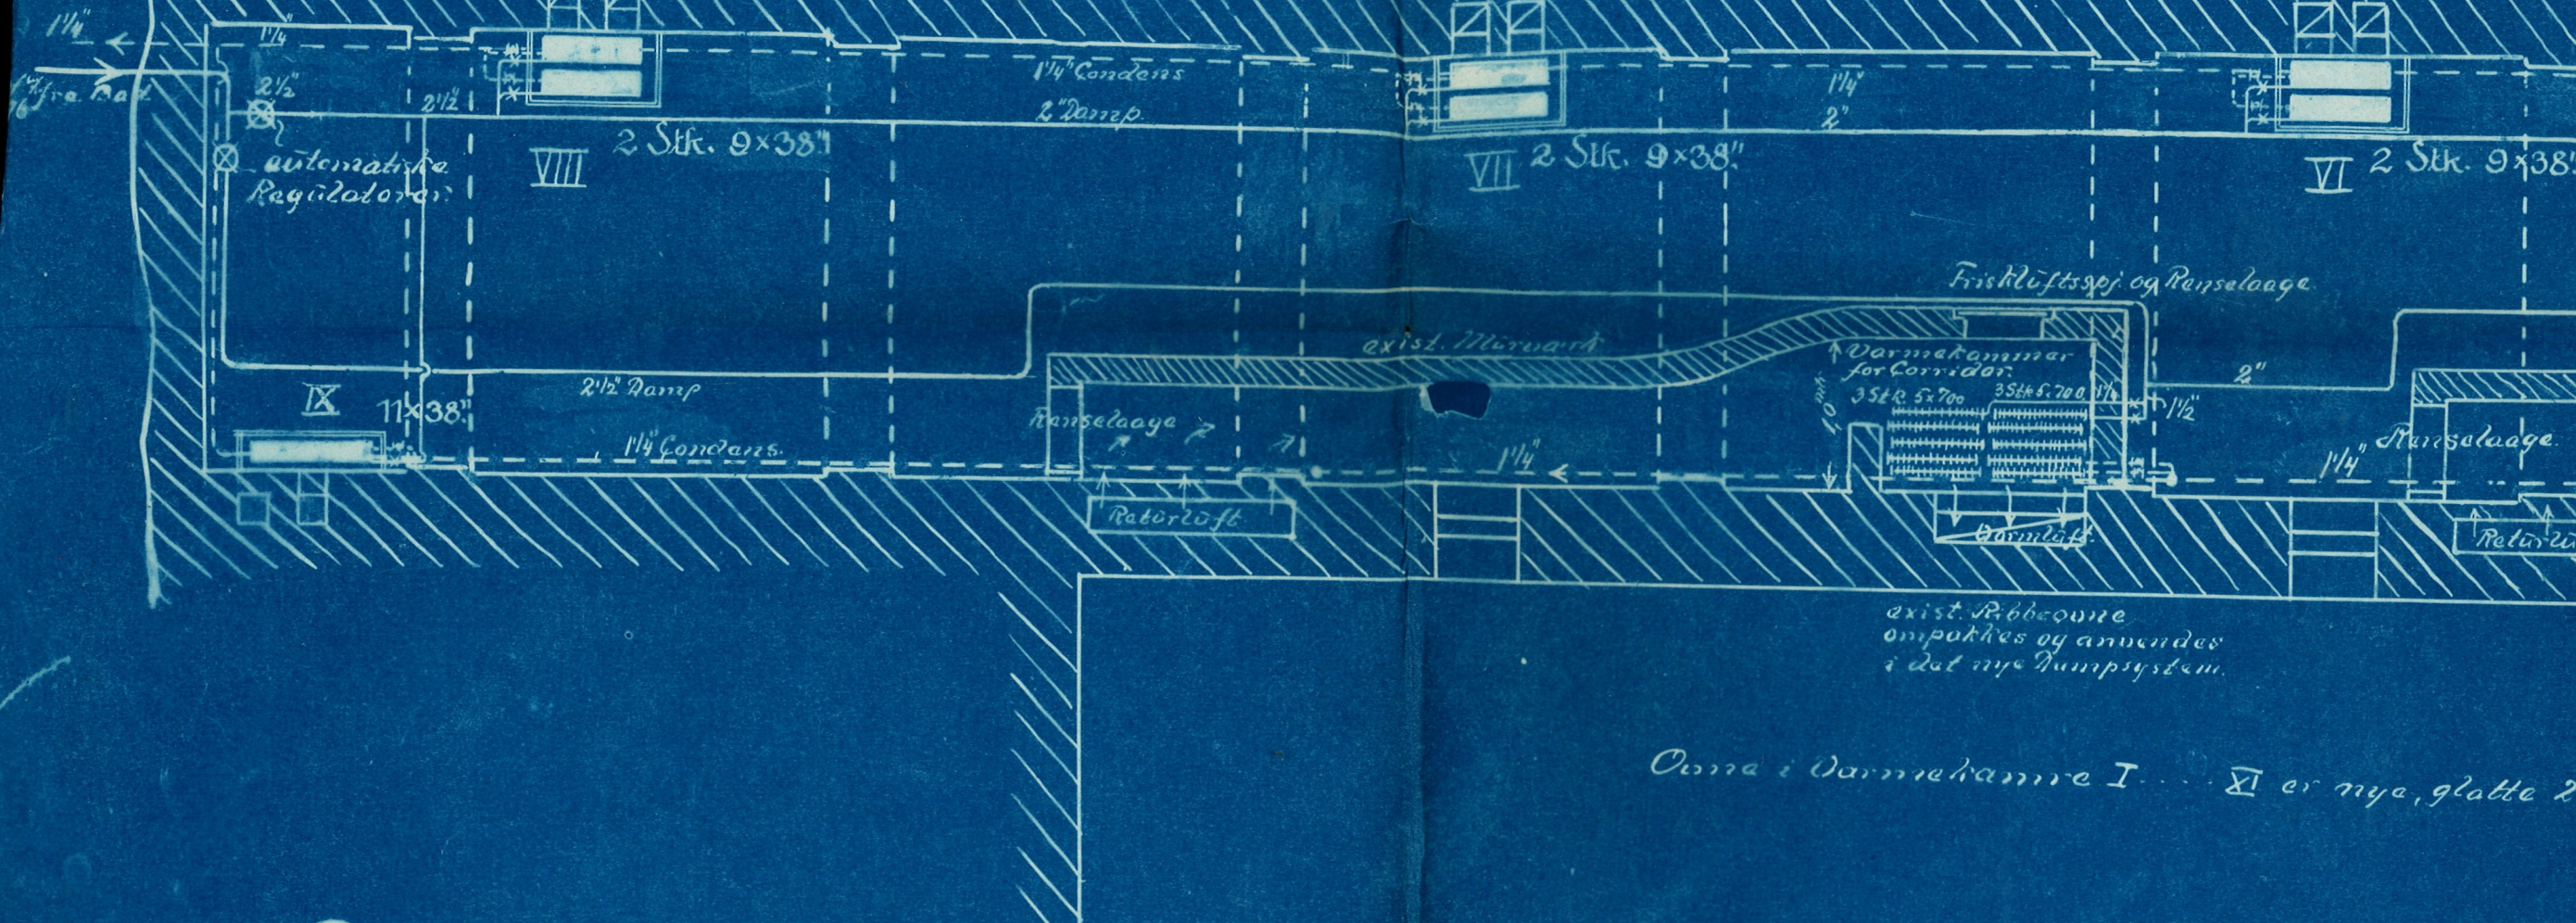

Projekt til Centralopvarmning af Sindssygeanstalt

1:50.

